


# OSIEDLE NATURA GNIEZNO

## DOM E14

Powierzchnia domu: **70,60 m<sup>2</sup>**

Powierzchnia działki: około **445,00 m<sup>2</sup>**

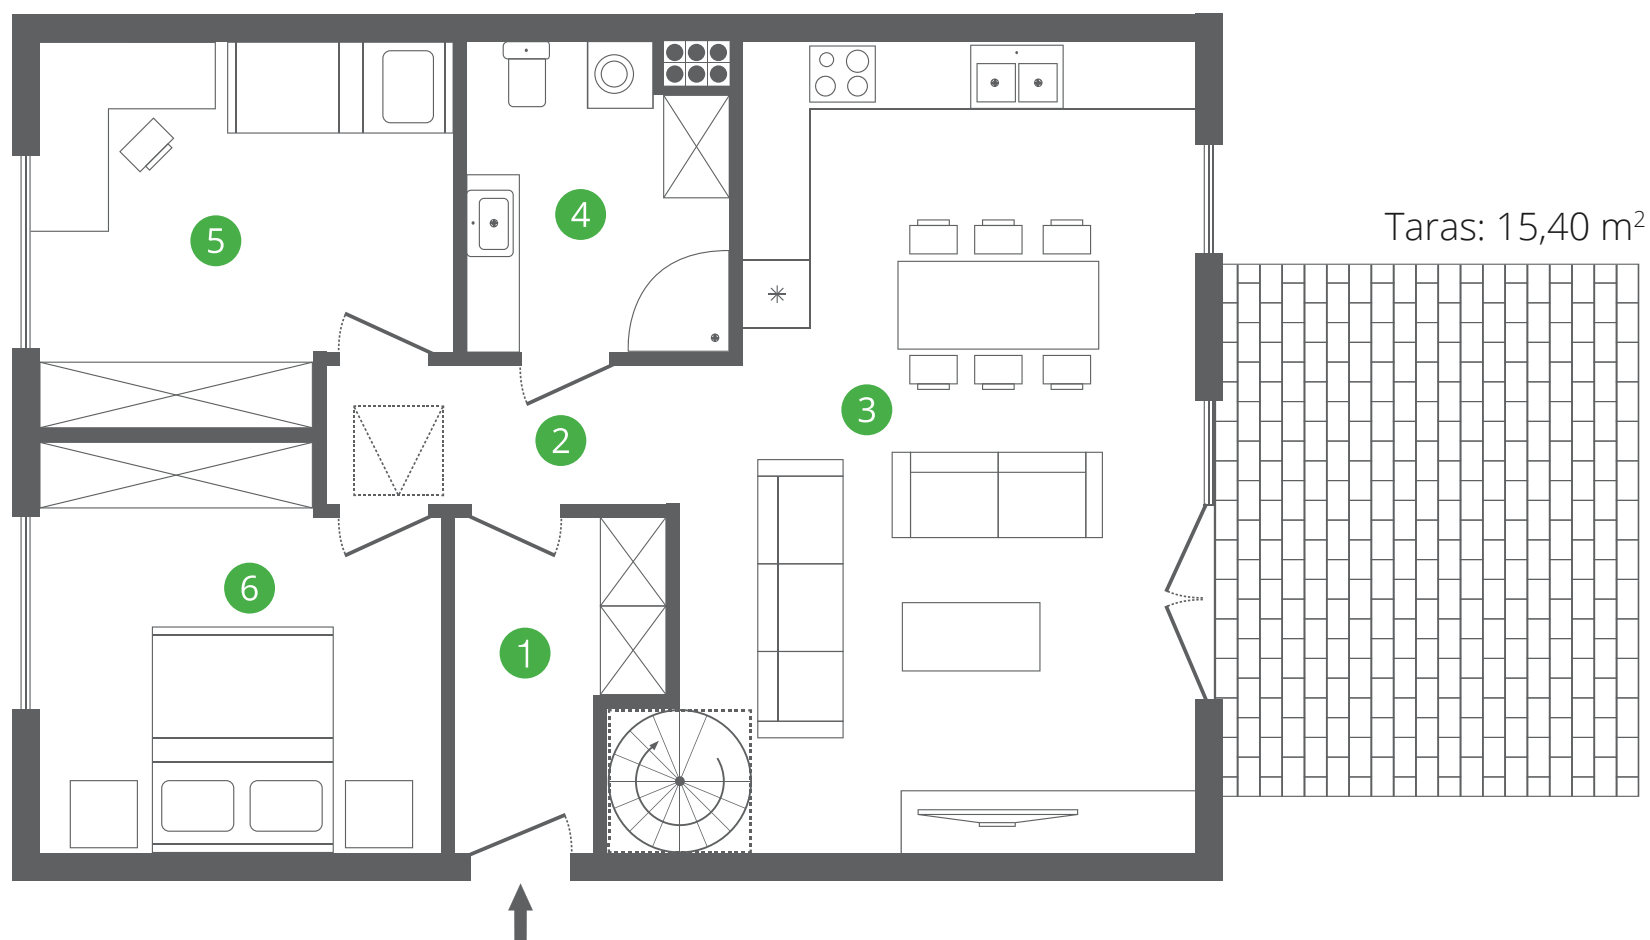

Taras: 15,40 m<sup>2</sup>

- 1. Wiatrołap: 4,61 m<sup>2</sup>
- 2. Korytarz 1: 3,82 m<sup>2</sup>
- 3. Salon z aneksem kuch.: 32,33 m<sup>2</sup>

- 4. Łazienka: 6,00 m<sup>2</sup>
- 5. Sypialnia 1: 11,73 m<sup>2</sup>
- 6. Sypialnia 2: 12,22 m<sup>2</sup>

+ strych: ok. 20,00 m<sup>2</sup>



OSIEDLE  
NATURA



[www.osiedle-natura.com](http://www.osiedle-natura.com) tel. 531 300 940, 785 863 008

\*podane wymiary mają charakter orientacyjny i mogą się nieznacznie różnić.