

OSIEDLE NATURA JANKOWO DOLNE


DOM E18

Powierzchnia domu: **70,60 m²**

Powierzchnia działki: około **404,00 m²**



OSIEDLE
NATURA

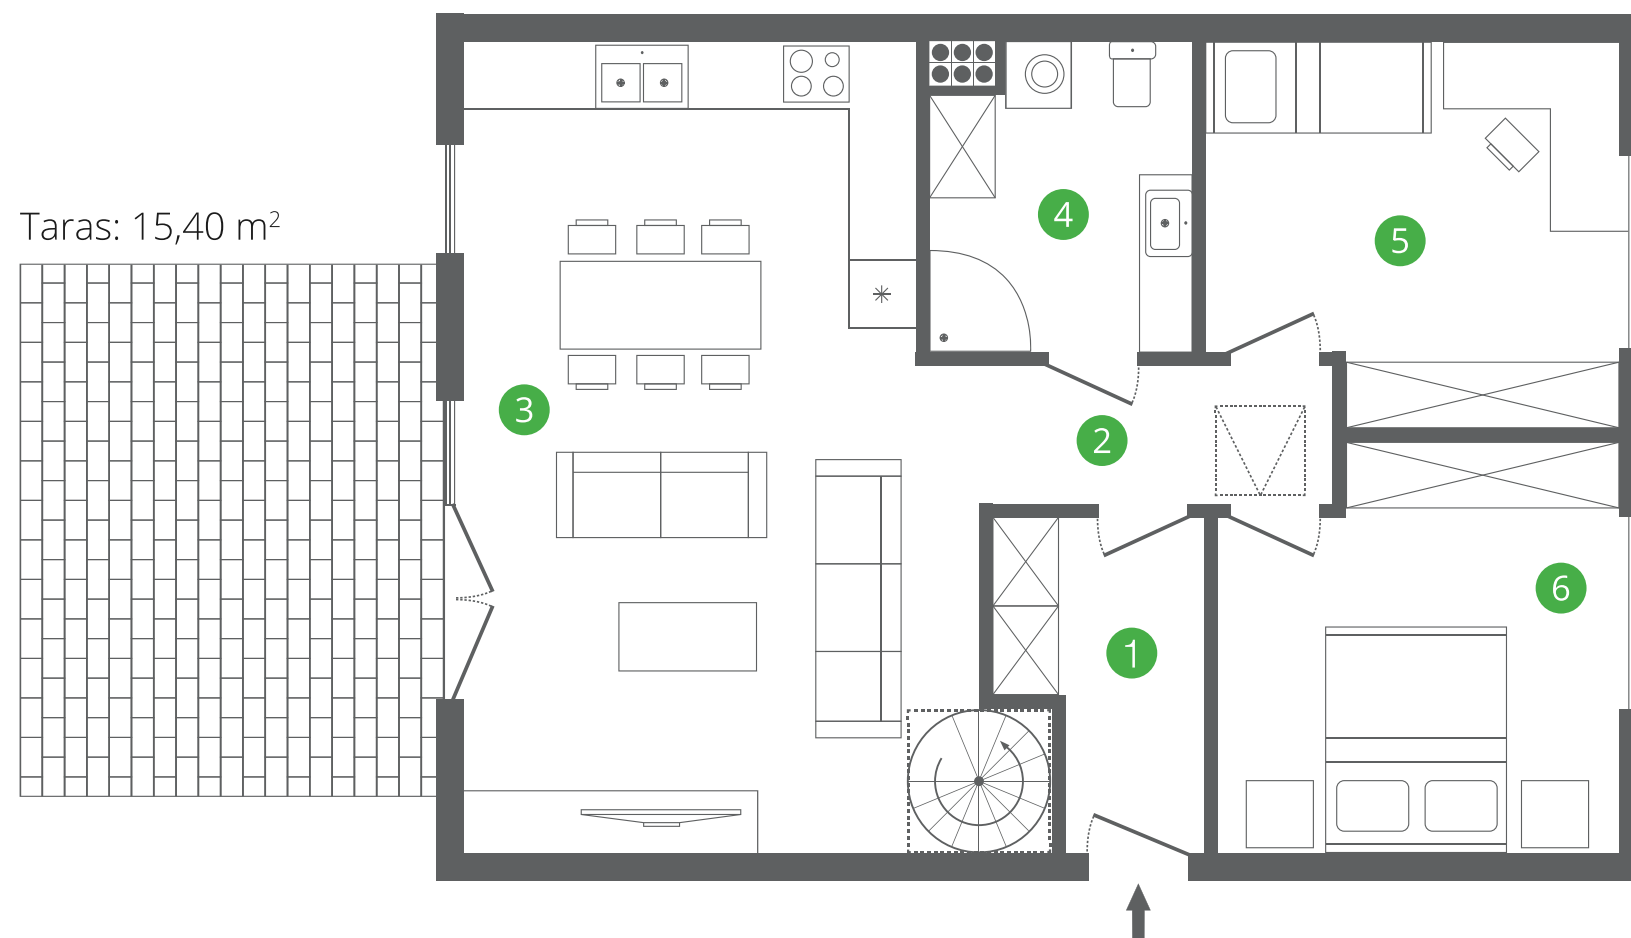

1. Wiatrołap: 4,61 m²
2. Korytarz 1: 3,82 m²
3. Salon z aneksem kuch.: 32,22 m²

4. Łazienka: 6,00 m²
5. Sypialnia 1: 11,73 m²
6. Sypialnia 2: 12,22 m²

+ strych: ok. 20,00 m²



www.osiedle-natura.com tel. 531 300 940, 785 863 008

*podane wymiary mają charakter orientacyjny i mogą się nieznacznie różnić.