


# OSIEDLE NATURA JANKOWO DOLNE

## DOM F22

Powierzchnia domu: **83,27 m<sup>2</sup>**

Powierzchnia działki: około **429,50 m<sup>2</sup>**

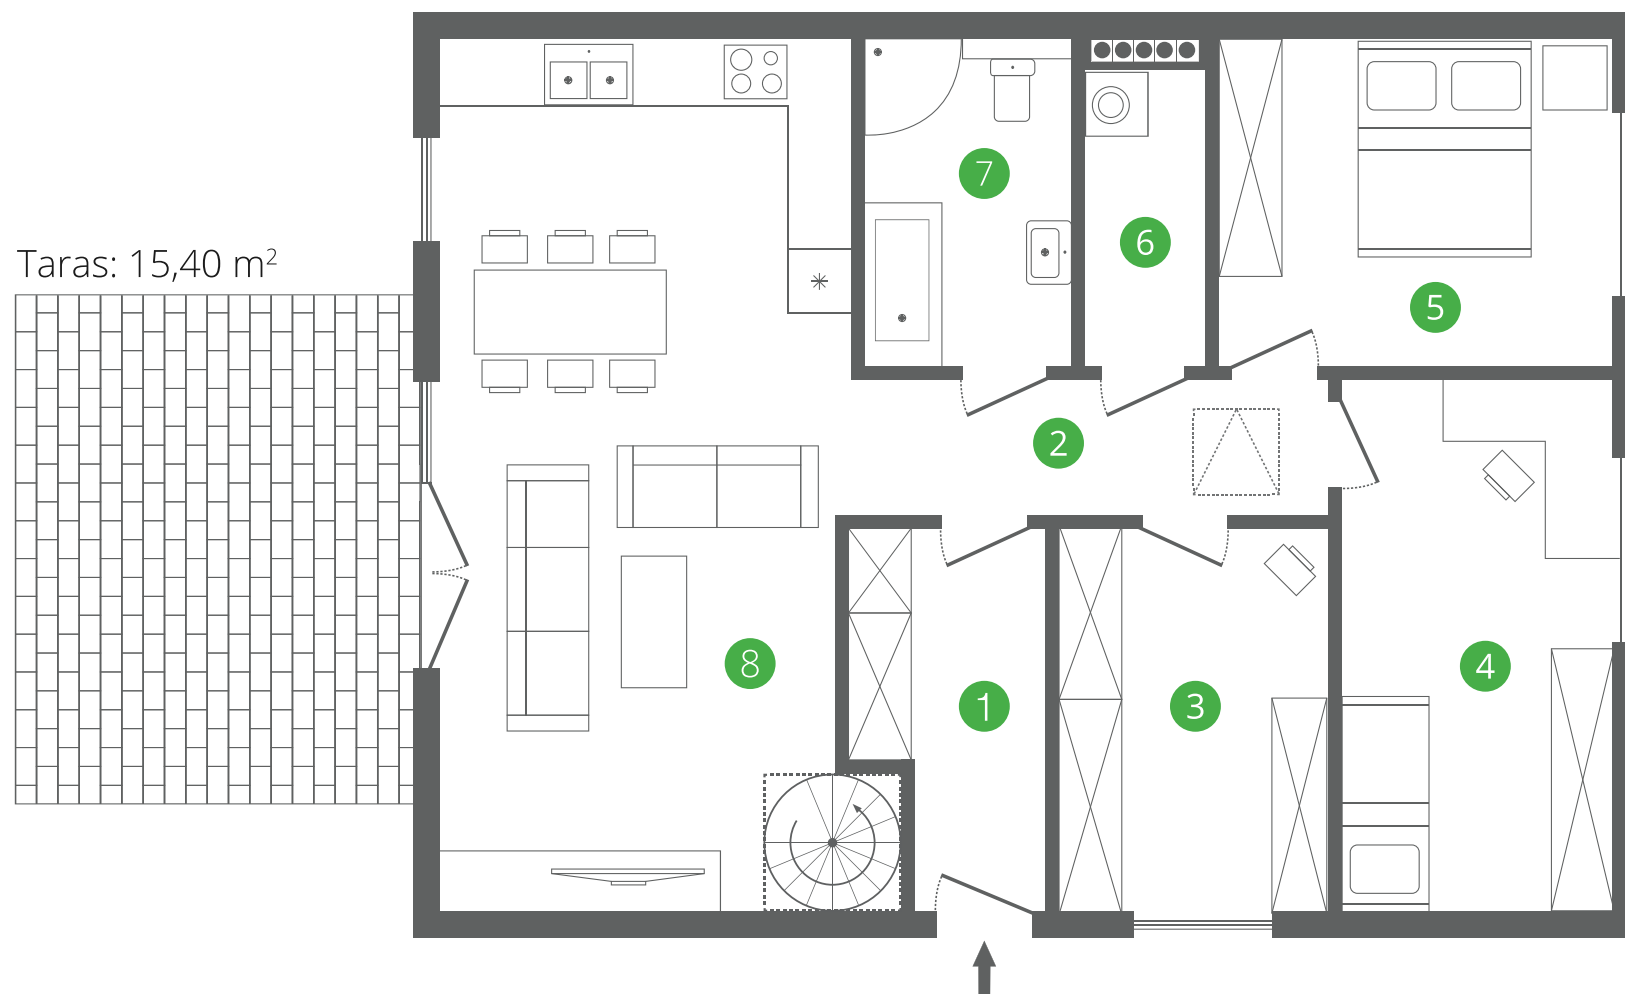

1. Wiatrołap: 5,60 m<sup>2</sup>  
2. Korytarz: 5,46 m<sup>2</sup>  
3. Pokój: 8,81 m<sup>2</sup>

4. Sypialnia 1: 12,36 m<sup>2</sup>  
5. Sypialnia 2: 11,06 m<sup>2</sup>  
6. Kotłownia: 3,05 m<sup>2</sup>

7. Łazienka: 5,73 m<sup>2</sup>  
8. Salon z aneksem kuch.: 31,20 m<sup>2</sup>  
+ strych: ok. 25,00 m<sup>2</sup>



[www.osiedle-natura.com](http://www.osiedle-natura.com) tel. 531 300 940, 785 863 008

\*podane wymiary mają charakter orientacyjny i mogą się nieznacznie różnić.