


OSIEDLE NATURA JANKOWO DOLNE

DOM F23

Powierzchnia domu: **83,27 m²**

Powierzchnia działki: około **429,50 m²**

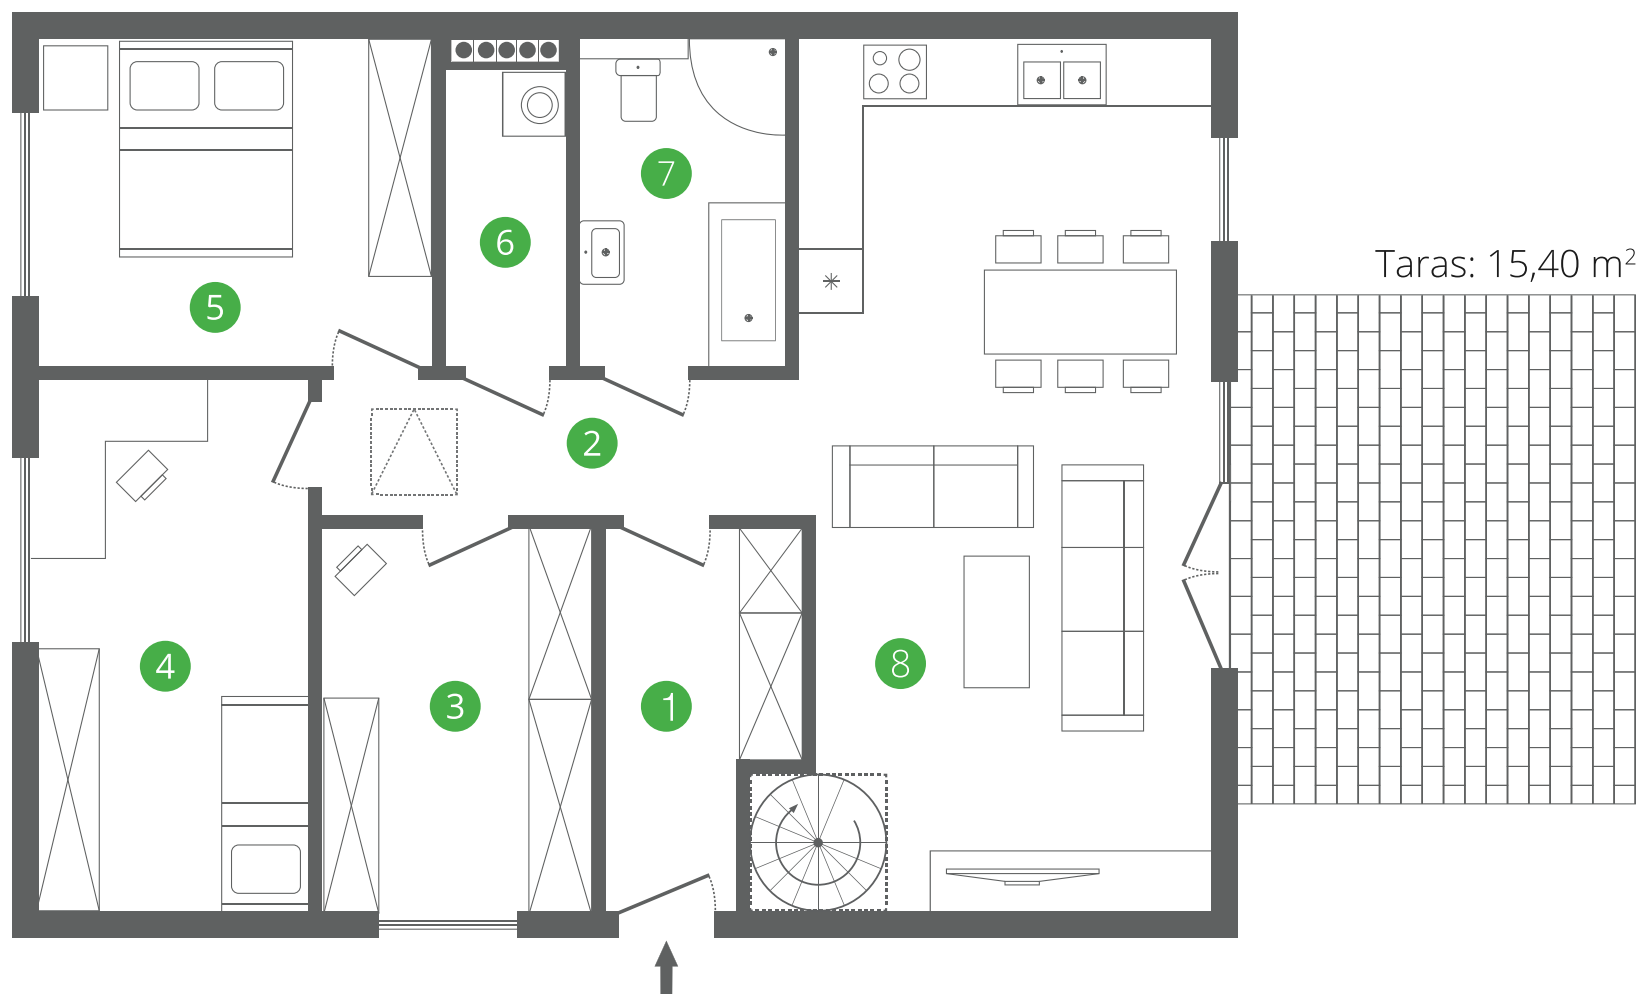

Taras: 15,40 m²

1. Wiatrołap: 5,60 m²
2. Korytarz: 5,46 m²
3. Pokój: 8,81 m²

4. Sypialnia 1: 12,36 m²
5. Sypialnia 2: 11,06 m²
6. Kotłownia: 3,05 m²

7. Łazienka: 5,73 m²
8. Salon z aneksem kuch.: 31,20 m²
+ strych: ok. 25,00 m²



OSIEDLE
NATURA



www.osiedle-natura.com tel. 531 300 940, 785 863 008

*podane wymiary mają charakter orientacyjny i mogą się nieznacznie różnić.